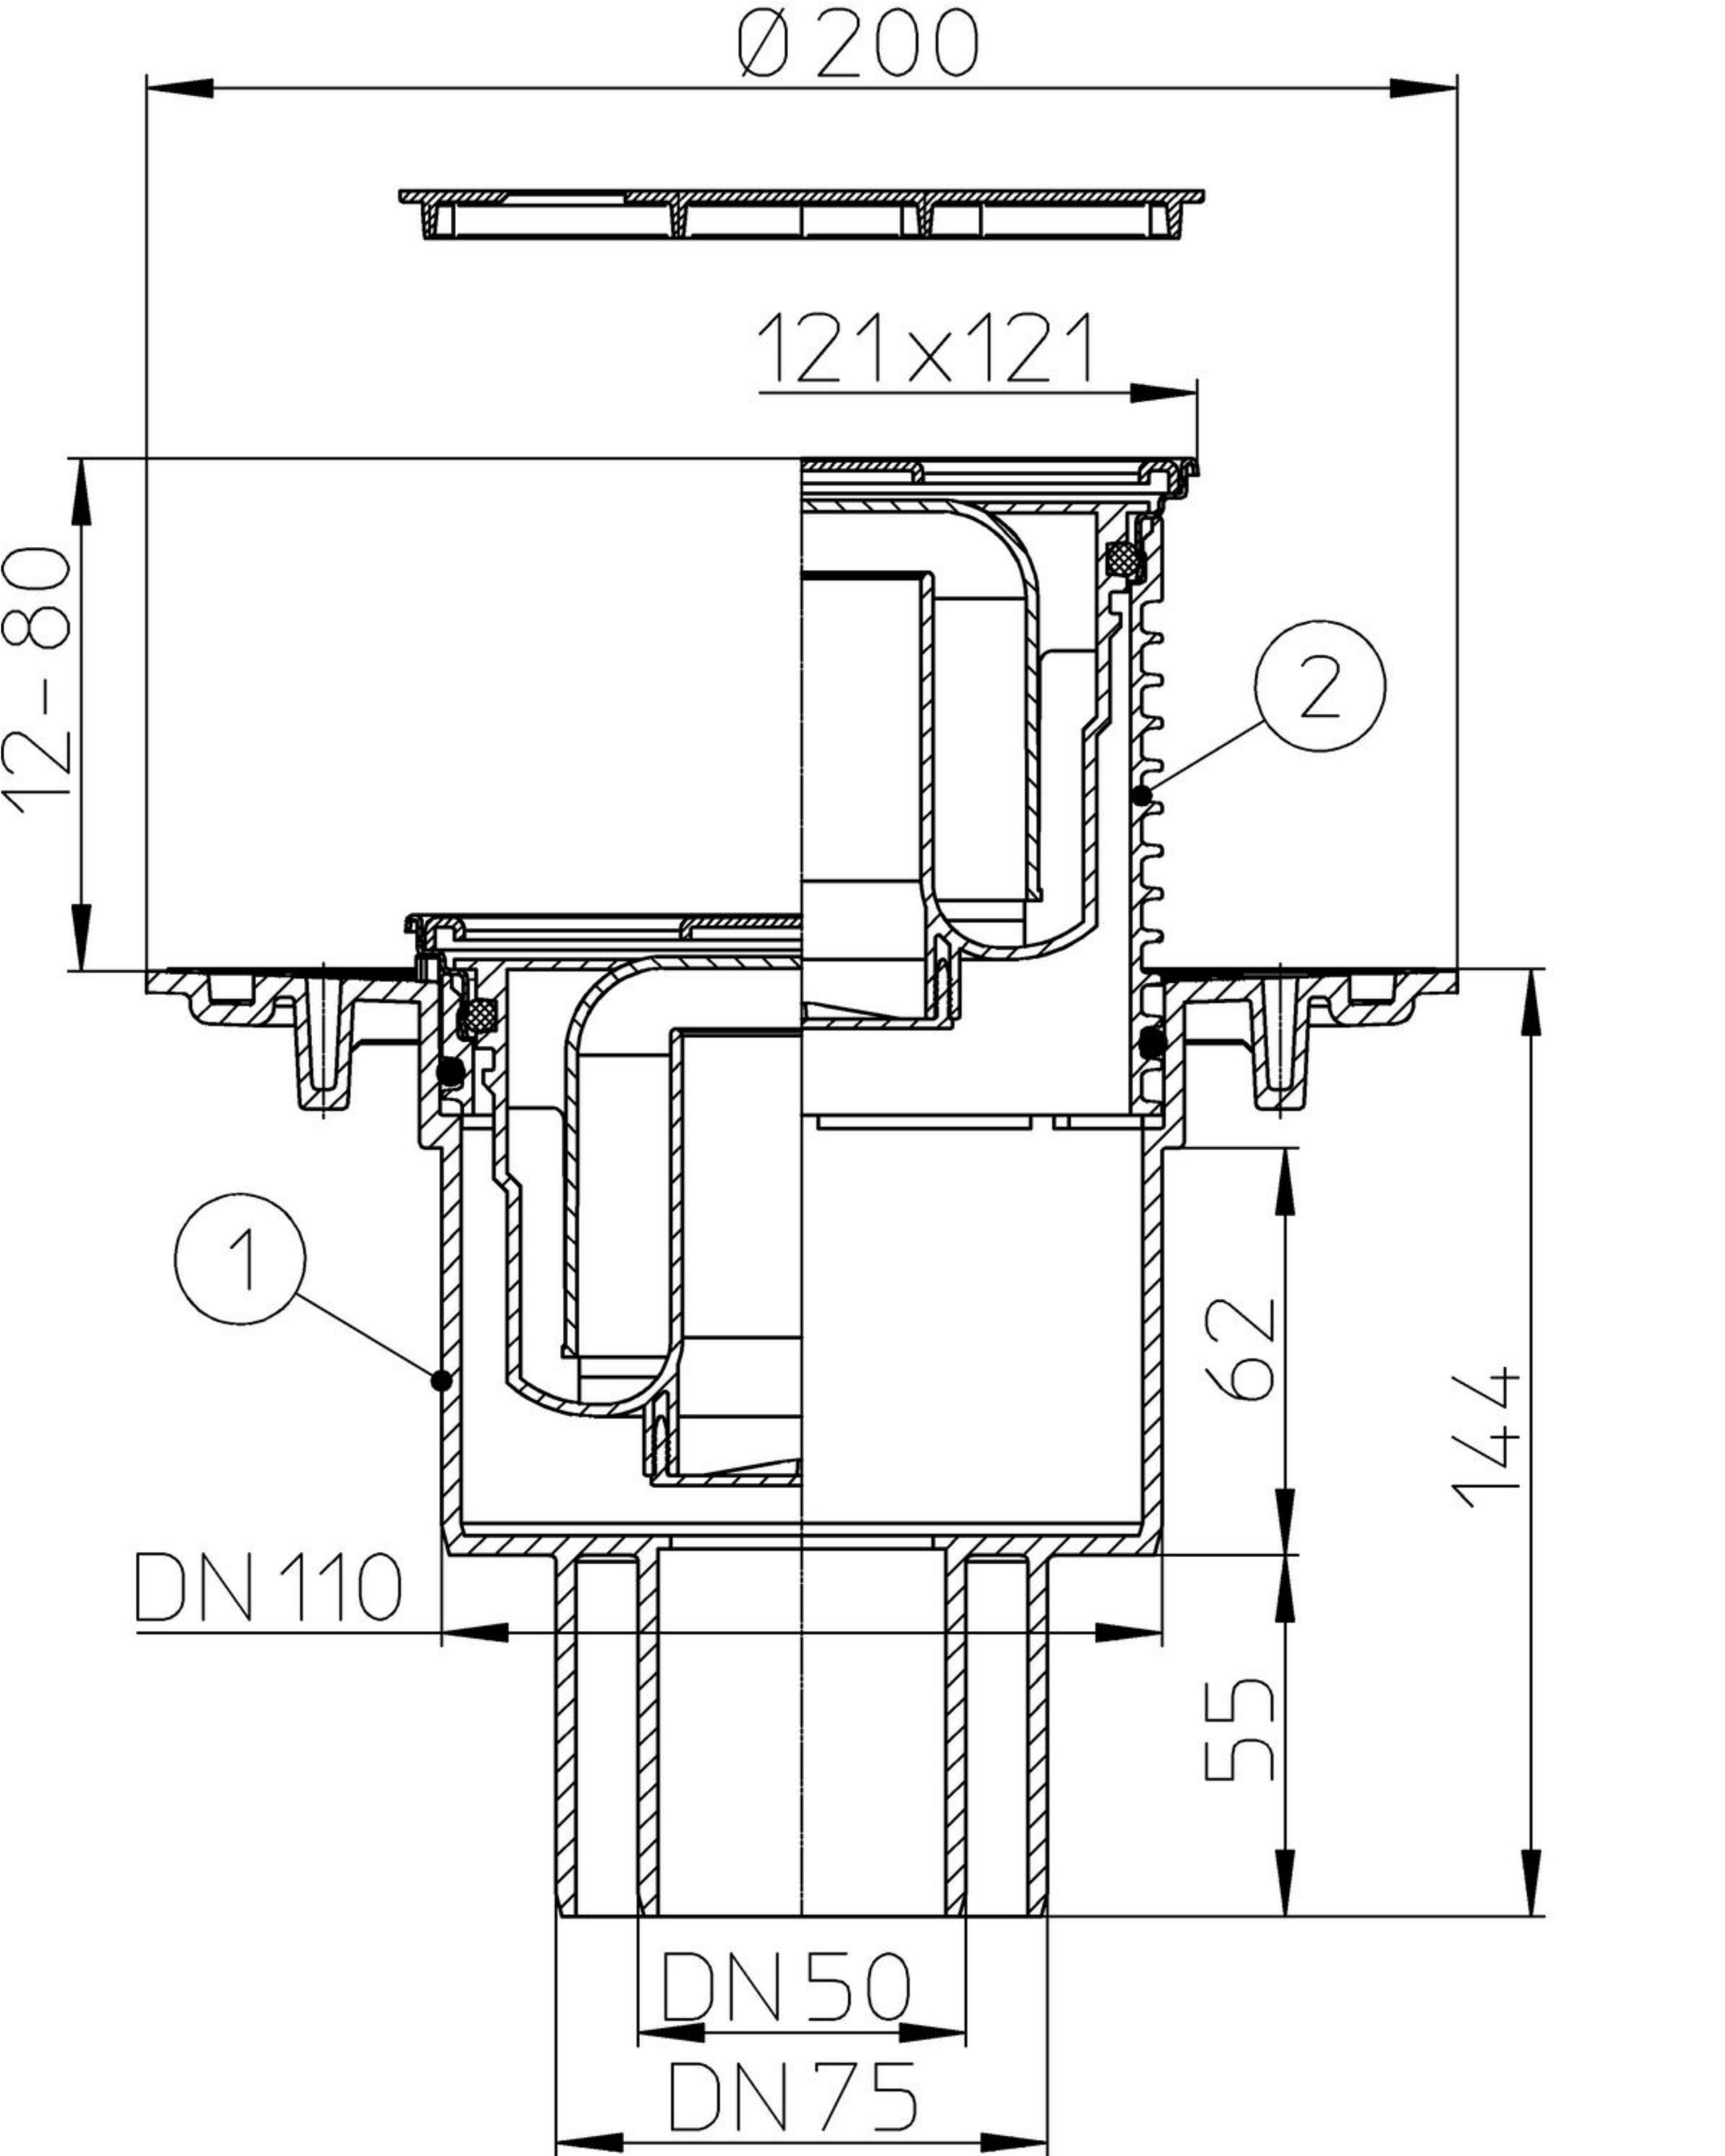
Ø 200
121x121
112-80
2
1
62
144
DN 110
55
DN 50
DN 75